


NULÄGE

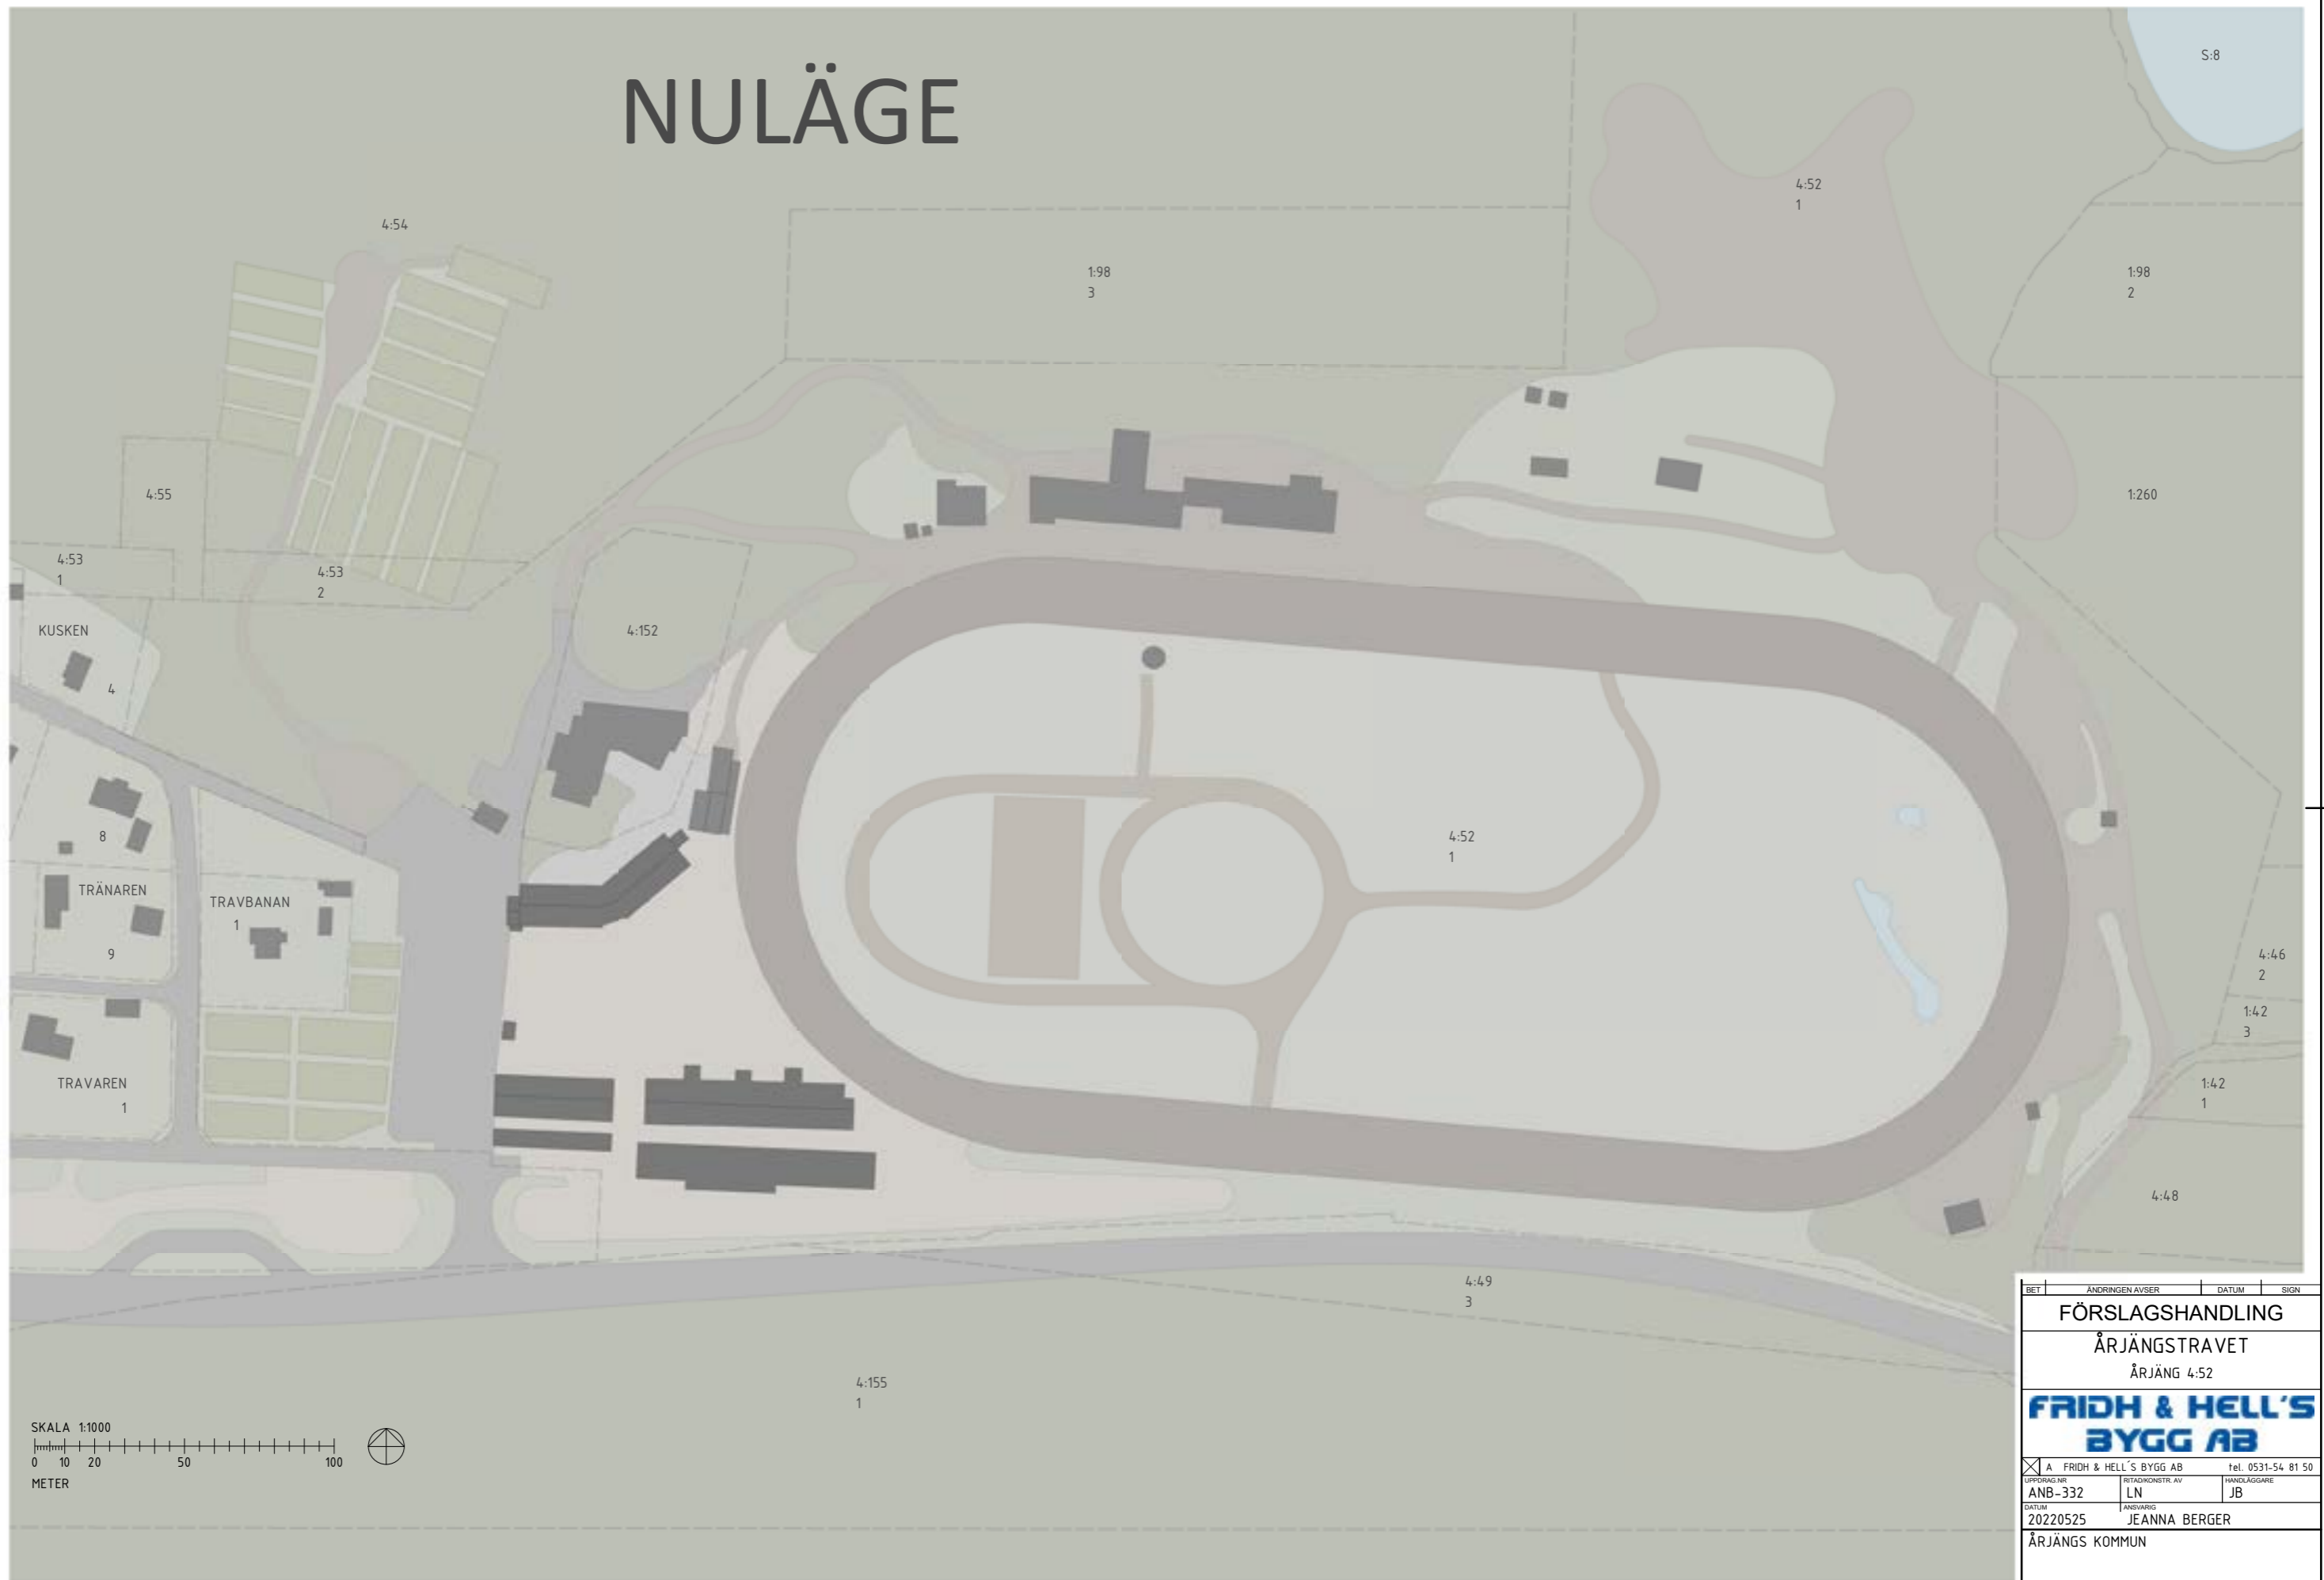


BET	ÄNDRINGEN AVSER	DATUM	SIGN
	FÖRSLAGSHANDLING		
	ÅRJÄNGSTRAVET		
	ÅRJÄNG 4:52		
FRIDH & HELL'S BYGG AB			
<input checked="" type="checkbox"/>	A FRIDH & HELL'S BYGG AB	tel. 0531-54 81 50	
UPPDRAG NR	RITADKONSTR. AV	HANDLÄGGARE	
ANB-332	LN	JB	
DATUM	ANSVARIG		
20220525	JEANNA BERGER		
ÅRJÄNGS KOMMUN			
SITUATIONSPLAN ÖVER HELA OMRÅDET			
SKALA	NUMMER	BET	
A1 1:1000	A-01-1-001		
A3 1:2000			

FLÖDESSCHEMA ÅRJÄNGSTRAVET

SKISSER ÖVER RÖRELSEMÖNSTER
PÅ ÅRJÄNGSTRAVET

2022

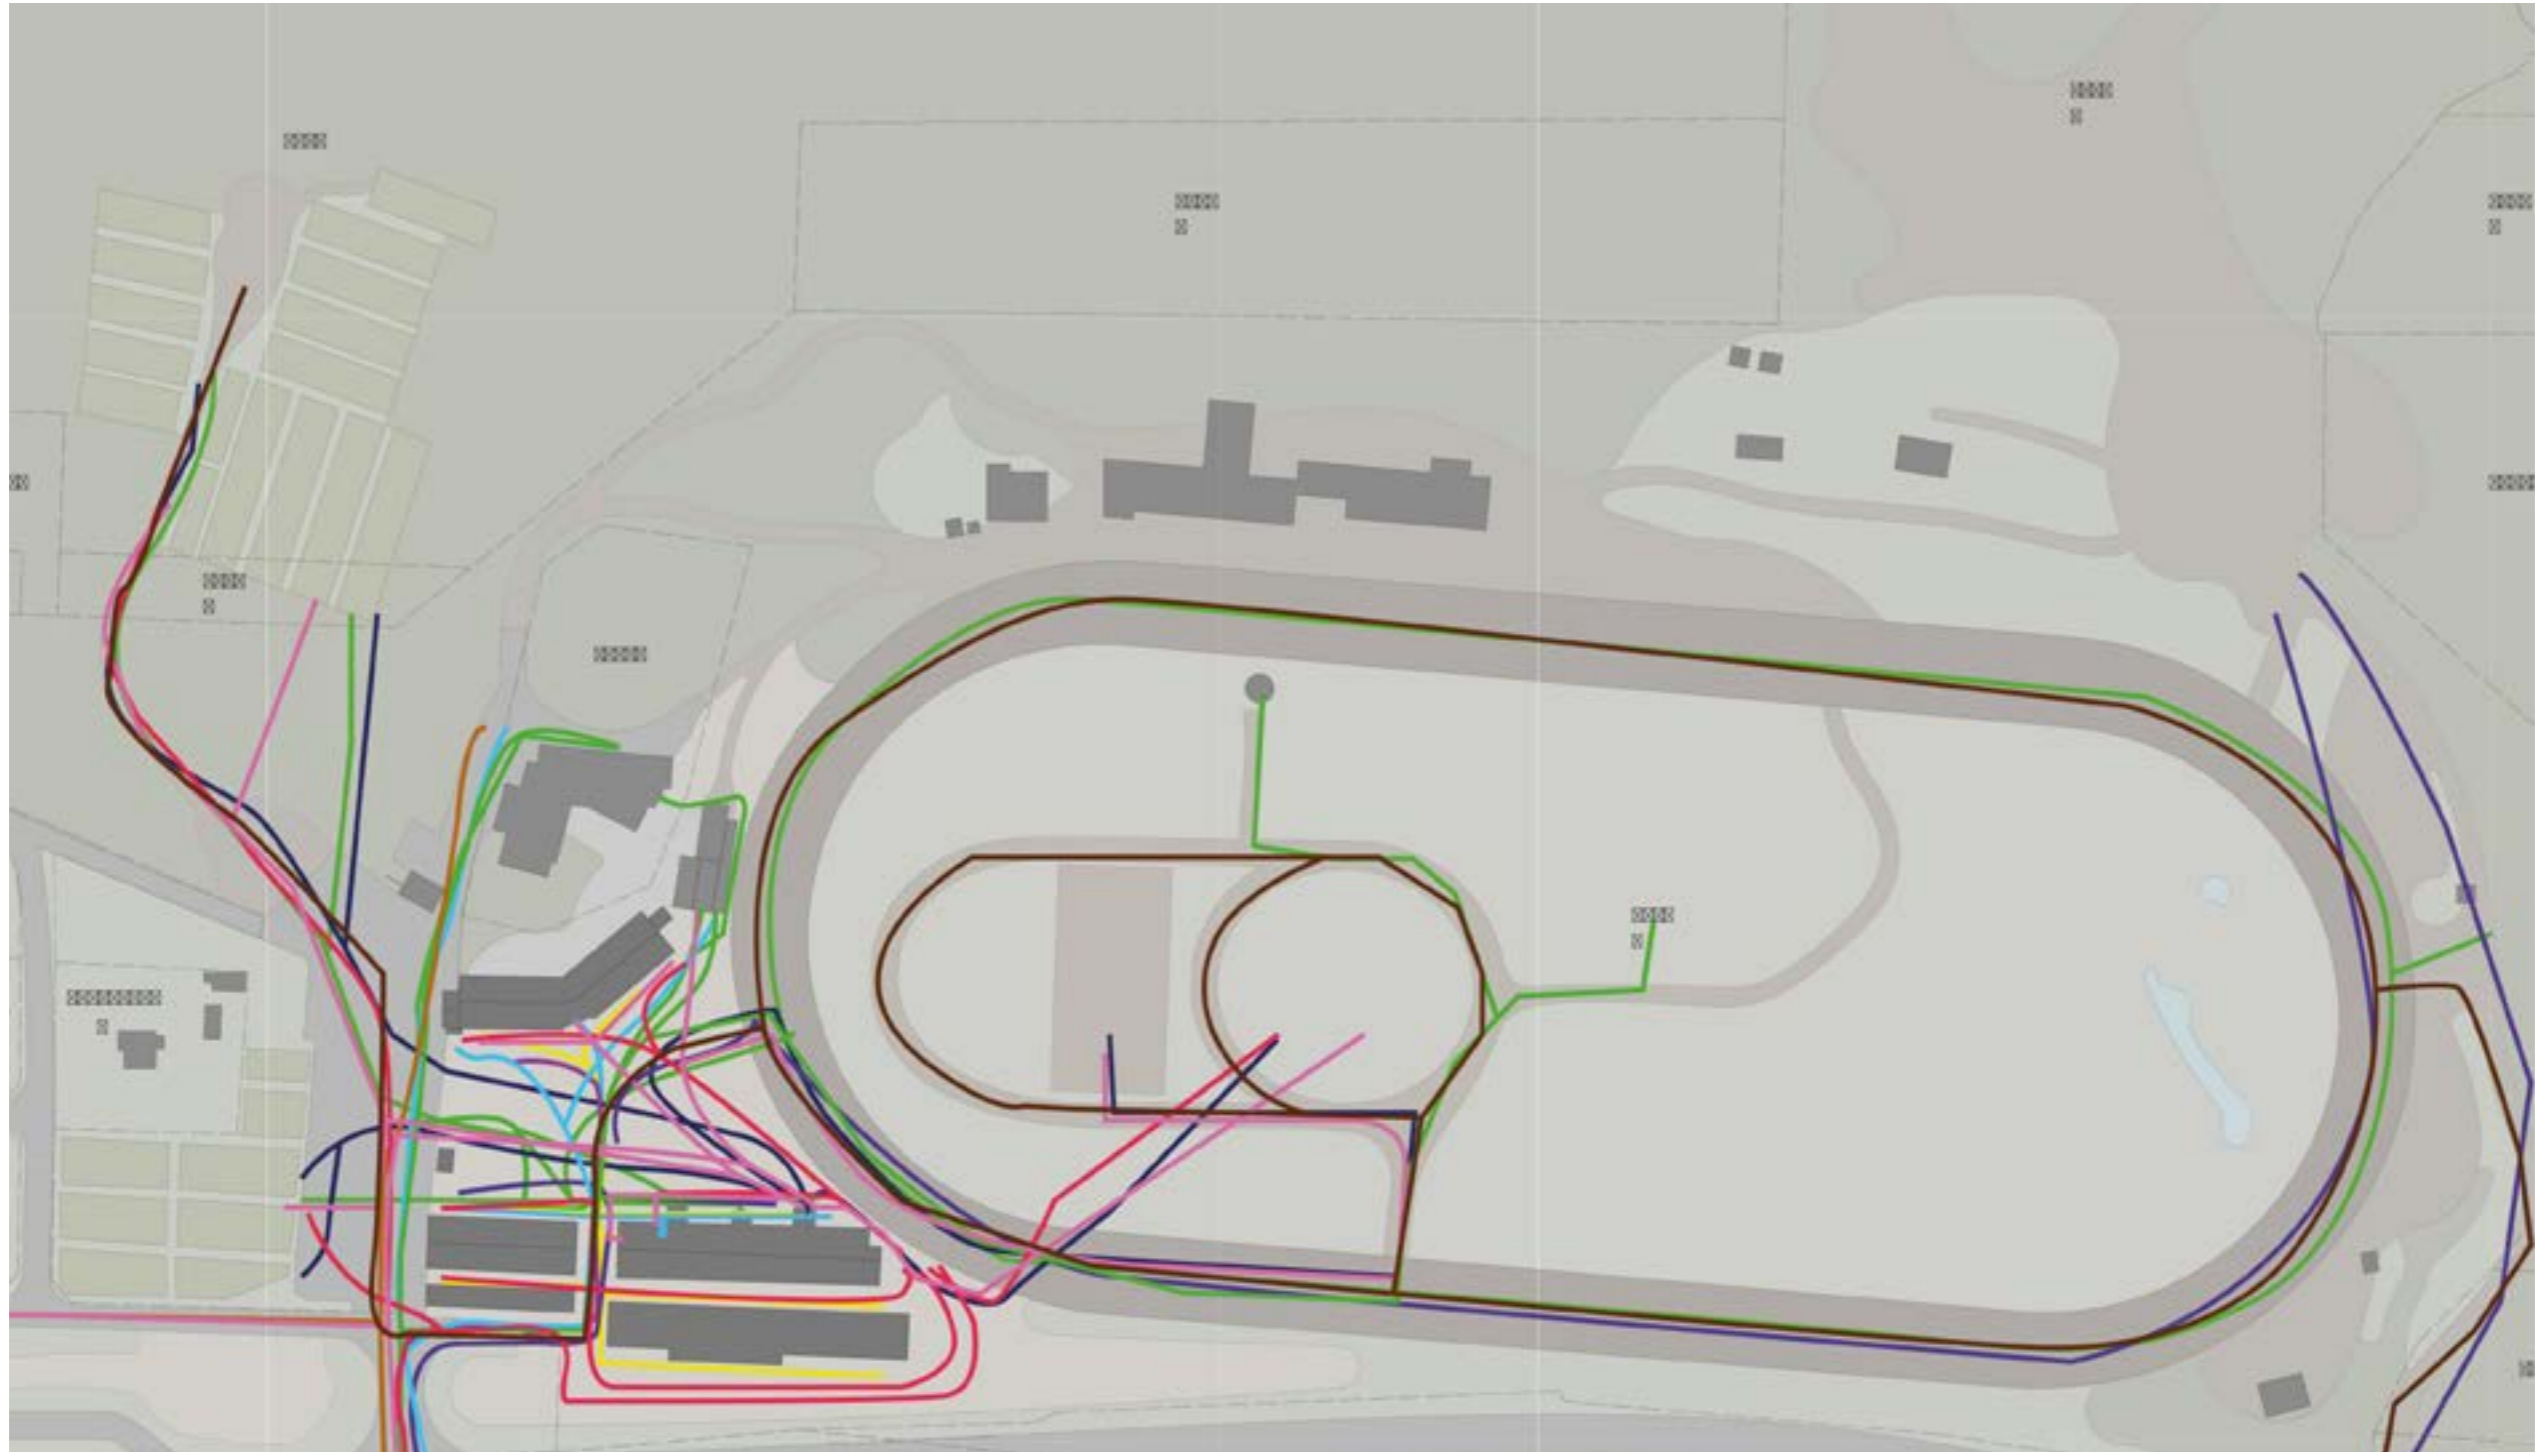

ALLA FLÖDEN

Flöden idag
Travskolan, hyresgäster,
människor och hästar,
lunchgäster, fordon med mera

VISUALISERINGAR
ÅRJÄNGSTRAVET

2022

Förslag 1 - vid E18



Förslag 1 - vid E18d E18



Förslag 1 - vid E18



Förslag 1 - vid E18



Förslag 1 - vid E18



Förslag 2 på parkeringen
ihop med en framtida vision av
ytterligare ett nybyggt permanentstall



Förslag 2 på parkeringen



Förslag 2 på parkeringen i steg 1.
Inhägnad med plank mot E18, även hagamrådet
inhägnat



Förslag 2 på parkeringen



Förslag 2 på parkeringen




Förslag 2 på parkeringen

Ihop med vision om ett till permanentstall
i framtiden



Förslag 2 på parkeringen

Ihop med vision om ett till permanentstall

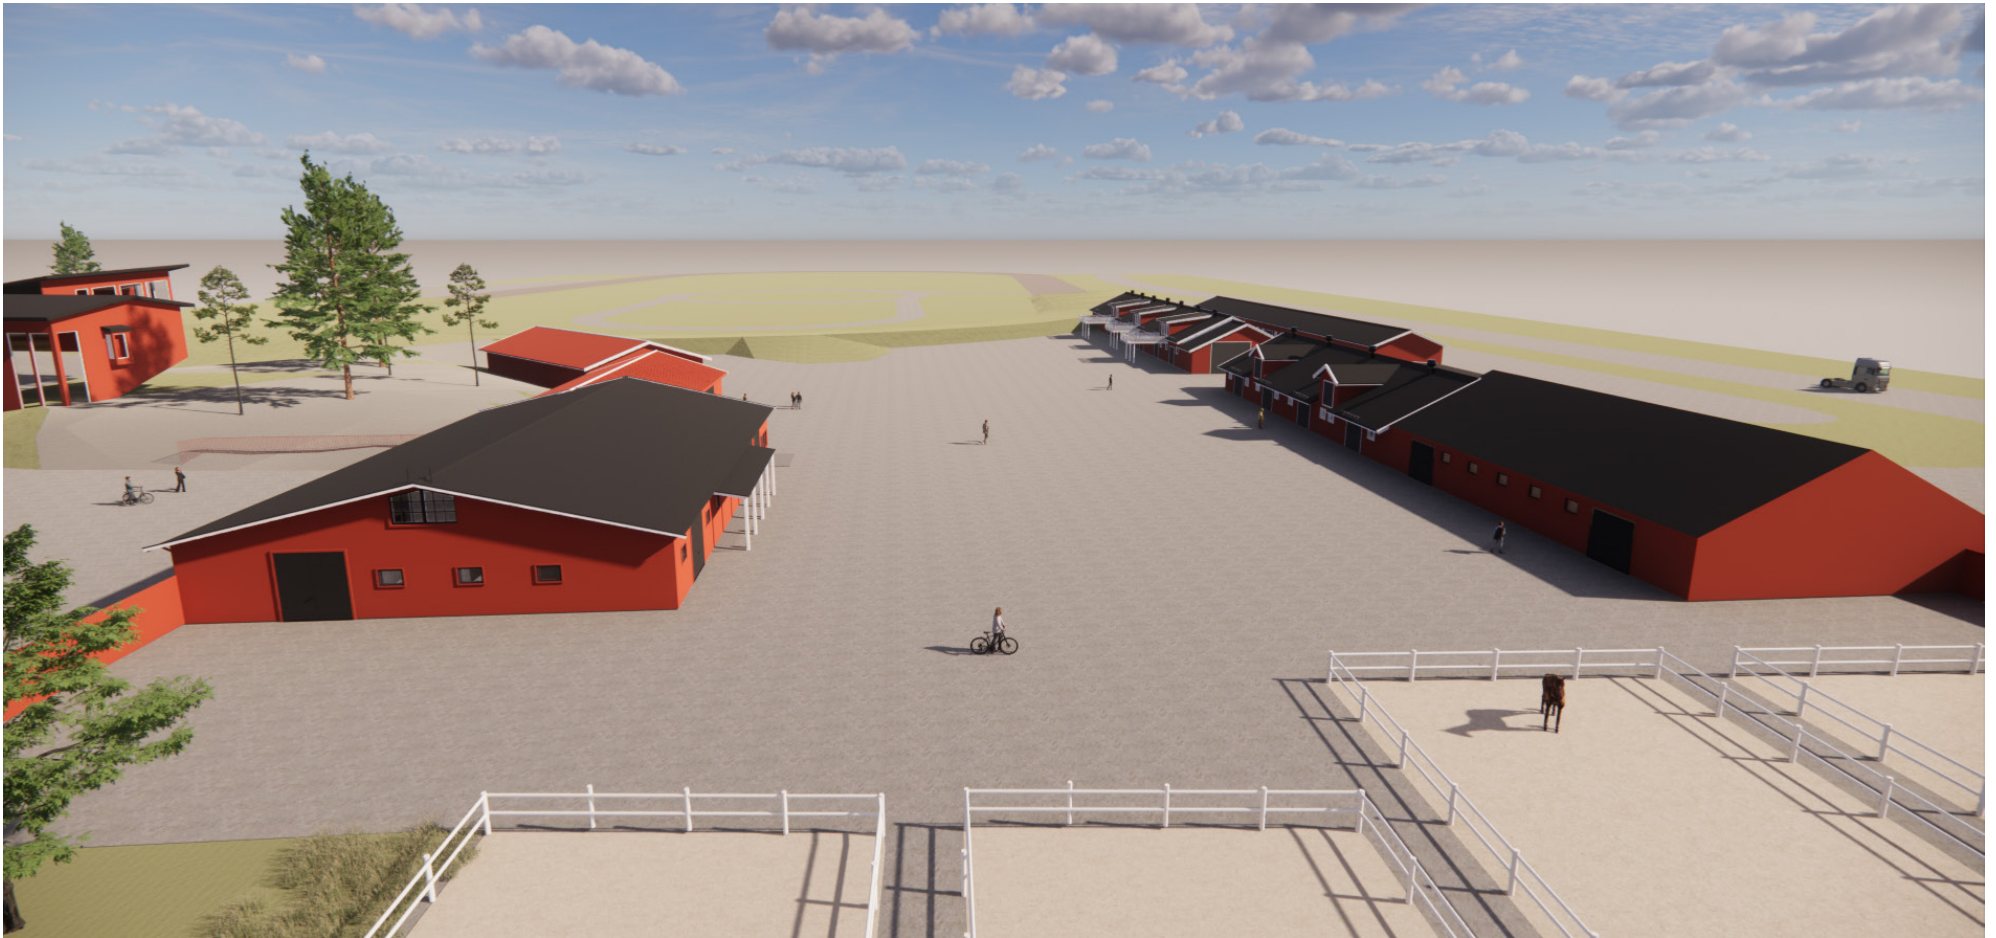

Förslag 2 på parkeringen

Ihop med vision om ett till permanentstall



Förslag 2 på parkeringen

Ihop med vision om ett till permanentstall

